

東区在宅サービスセンター空調更新工事 仕様書

1 工事名称

東区在宅サービスセンター空調更新工事（1階部分）

2 工事場所

名古屋市東区泉二丁目28番5号

東区在宅サービスセンター 1階

3 工事概要

空調機器の更新

室内機の設置については以下のとおり

(1) GHP

設置場所	タイプ	台数（台）
事務室	天カセ四方向	5
	天カセ二方向	1
研修室1	天カセ四方向	1
研修室2	天カセ四方向	1
調理室	天カセ四方向	1
相談室1	天カセ二方向	1
相談室2	天カセ二方向	1
更衣室	天カセ二方向	1
ロビー（事務室受付前）	天カセ四方向	1
東区サテライト訪問看護ステーション	天カセ四方向	1
事務室	集中リモコン	1

(2) EHP

設置場所	タイプ	台数（台）
録音室	天井隠ぺい	1
ボランティア室	天カセ二方向	1
点訳室	天カセ二方向	1

※その他詳細については、別添「空調設備図面」参照のこと。

4 工期（契約期間）


契約締結の日から令和7年1月31日（金）まで

5 その他

(1) 各エアコンの更新工事においては、現行機種と同等以上の性能（機能）を有すること。

※対象機は別添「空調設備図面」のとおり。


(2) 工事については、原則、土日祝日に実施し平日は事務事業の妨げとならないよう原状復帰をすること。

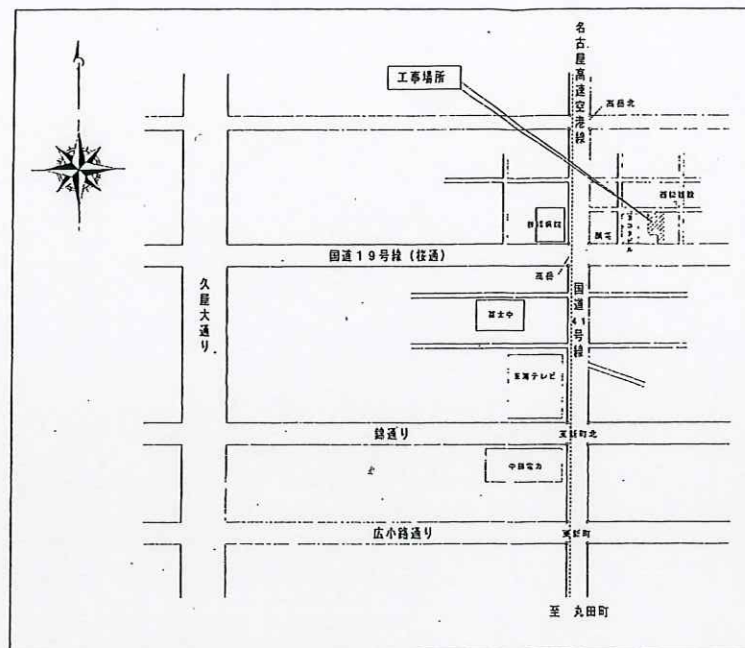

附近見取図

記号	種別	備考
R	冷媒管	冷媒用断熱被覆管
D	ドレン管	硬質塩化ビニル管
SA	送風ダクト	
RA	送風ダクト	
OA	排気ダクト	
EA	排気ダクト	

高島津総合福祉会施設（在宅サービスセンター併存）空調工事 東区在宅サービスセンター（福祉会館併設施設併存）空調工事		設計図 No. 3	
空調設備 配置図		17	
縮尺	1/200	設計	平成17年 1月 日
係長	係員	一級建築士 登録第52234号 寺倉 勇	
名古屋市中区都市局営繕部機械設備課 社会福祉法人名古屋社会福祉協議会		校	図
本図記入寸法は特記なき限り「mm」単位とする。			

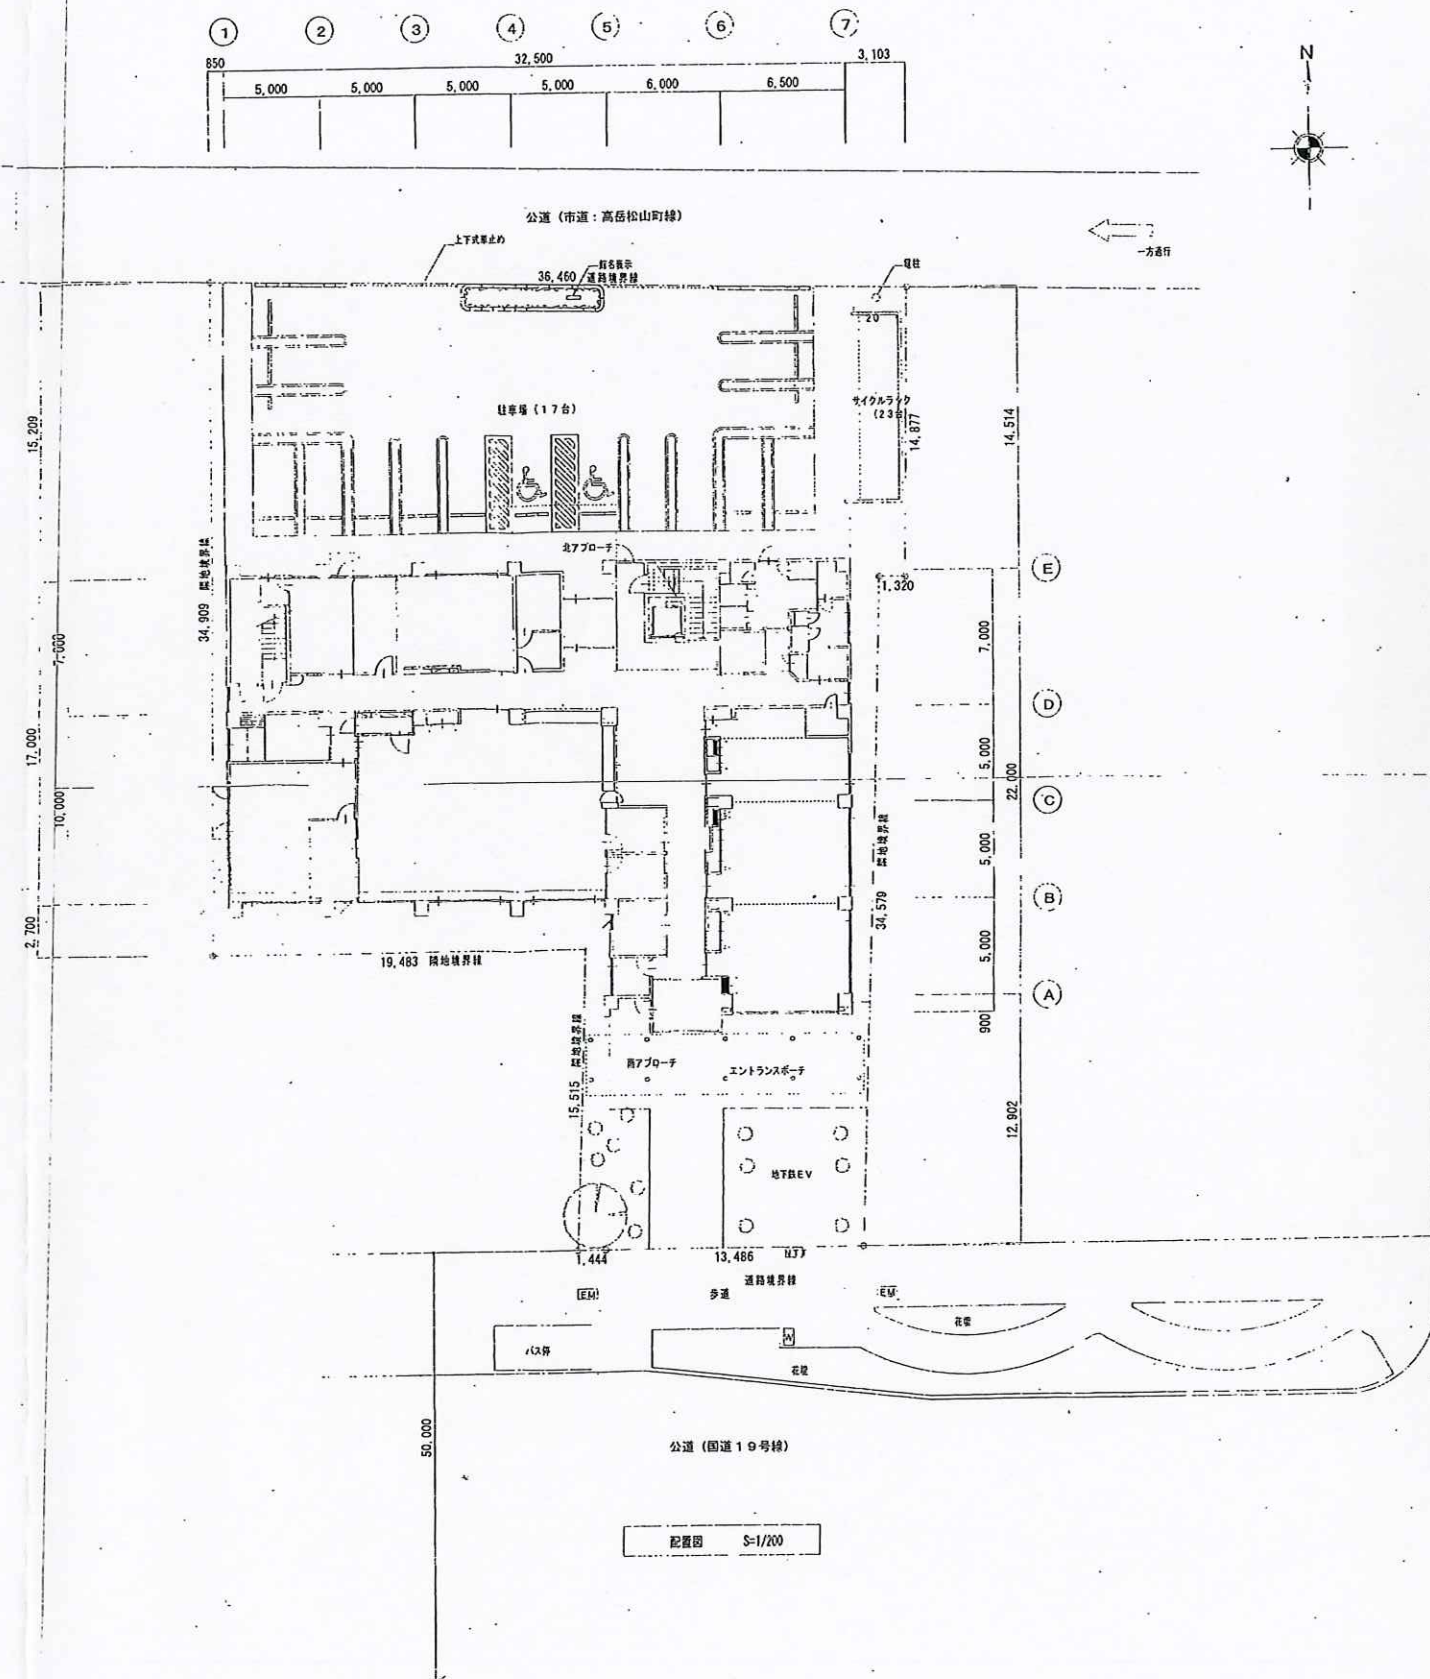

機器一覧表 1

記号	機器名称	機器仕様	電動機・電気容量 (参考)			台数	設置場所	備考
			電源	種別	kW			
GHP-11	ガスヒートポンプエアコン	型式: 屋外機 冷房能力: 56.0 kW 暖房能力: 63.0 kW ガス消費量: 39.0 kW (冷房) 43.0 kW (暖房) 消費電力: 0.97 kW (冷房) 1.07 kW (暖房) 附属品: 防振架台	1φ200V	送風機	0.45x2	1	RF	コンクリート基礎-建築工事
GHP-11-1	ガスヒートポンプエアコン	型式: 天井カセット1方向 冷房能力: 2.8 kW 暖房能力: 3.2 kW 送風量: 480m³/H 附属品: 化粧パネル、リモコンスイッチ、ドレンアップ	1φ200V	送風機	0.02	1	1F 分煙室	
GHP-11-1	ガスヒートポンプエアコン	型式: 天井カセット2方向 冷房能力: 2.8 kW 暖房能力: 3.2 kW 送風量: 540m³/H 附属品: 化粧パネル、リモコンスイッチ、ドレンアップ	1φ200V	送風機	0.03	1	1F 更衣室 1F 連絡調整室 1F 相談室-1 1F 相談室-2	
GHP-11-2	ガスヒートポンプエアコン	型式: 天井カセット4方向 冷房能力: 2.8 kW 暖房能力: 3.2 kW 送風量: 780m³/H 附属品: 化粧パネル、リモコンスイッチ、ドレンアップ	1φ200V	送風機	0.05	1	1F 客室リ・ロビー	個別集中管理リモコンにて運転
GHP-11-3	ガスヒートポンプエアコン	型式: 天井カセット4方向 冷房能力: 3.6 kW 暖房能力: 4.0 kW 送風量: 780m³/H 附属品: 化粧パネル、リモコンスイッチ、ドレンアップ	1φ200V	送風機	0.05	4	1F 事務室	リモコンスイッチ 1個/4台
GHP-11-4	ガスヒートポンプエアコン	型式: 天井カセット4方向 冷房能力: 5.6 kW 暖房能力: 6.3 kW 送風量: 960m³/H 附属品: 化粧パネル、リモコンスイッチ、ドレンアップ	1φ200V	送風機	0.05	2	1F 調理室 1F 訪問看護待合室	リモコンスイッチ 1個/2台
GHP-11-5	ガスヒートポンプエアコン	型式: 天井カセット4方向 冷房能力: 7.1 kW 暖房能力: 8.0 kW 送風量: 1200m³/H 附属品: 化粧パネル、リモコンスイッチ、ドレンアップ	1φ200V	送風機	0.05	1	1F 研修室-1	
GHP-11-6	ガスヒートポンプエアコン	型式: 天井カセット4方向 冷房能力: 9.0 kW 暖房能力: 10.0 kW 送風量: 1260m³/H 附属品: 化粧パネル、リモコンスイッチ、ドレンアップ	1φ200V	送風機	0.05	1	1F 研修室-2	
GHP-12	ガスヒートポンプエアコン	型式: 屋外機 冷房能力: 28.0 kW 暖房能力: 31.5 kW ガス消費量: 20.4 kW (冷房) 21.7 kW (暖房) 消費電力: 0.55 kW (冷房) 0.58 kW (暖房) 附属品: 防振架台	1φ200V	送風機	0.45	1	RF	コンクリート基礎-建築工事
GHP-13	ガスヒートポンプエアコン	型式: 外気処理用天井インペイダクト 冷房能力: 28.0 kW 暖房能力: 26.5 kW 送風量: 2100m³/H x 240Pa 附属品: リモコンスイッチ	1φ200V	送風機	0.4	1	1F 客室リ・ロビー	個別集中管理リモコンにて運転
GHP-21	ガスヒートポンプエアコン	型式: 屋外機 冷房能力: 56.0 kW 暖房能力: 63.0 kW ガス消費量: 39.0 kW (冷房) 43.0 kW (暖房) 消費電力: 0.97 kW (冷房) 1.07 kW (暖房) 附属品: 防振架台	1φ200V	送風機	0.45x2	1	RF	コンクリート基礎-建築工事

記号	機器名称	機器仕様	電動機・電気容量 (参考)			台数	設置場所	備考
			電源	種別	kW			
GHP-21-1	ガスヒートポンプエアコン	型式: 天井カセット1方向 冷房能力: 2.8 kW 暖房能力: 3.2 kW 送風量: 480m³/H 附属品: 化粧パネル、リモコンスイッチ、ドレンアップ	1φ200V	送風機	0.02	1	2F 分煙室 2F 健康相談室	
GHP-21-1	ガスヒートポンプエアコン	型式: 天井カセット2方向 冷房能力: 2.8 kW 暖房能力: 3.2 kW 送風量: 540m³/H 附属品: 化粧パネル、リモコンスイッチ、ドレンアップ	1φ200V	送風機	0.03	1	2F 男子更衣室	
GHP-21-2	ガスヒートポンプエアコン	型式: 天井カセット2方向 冷房能力: 3.6 kW 暖房能力: 4.0 kW 送風量: 540m³/H 附属品: 化粧パネル、リモコンスイッチ、ドレンアップ	1φ200V	送風機	0.03	1	2F 女子更衣室	
GHP-21-3	ガスヒートポンプエアコン	型式: 天井カセット4方向 冷房能力: 3.6 kW 暖房能力: 4.0 kW 送風量: 780m³/H 附属品: 化粧パネル、リモコンスイッチ、ドレンアップ	1φ200V	送風機	0.05	2	2F 図書・待機室 2F 事務・指導員室 2F ロビー	リモコンスイッチ 1個/2台 リモコンスイッチ 1個/2台 個別集中管理リモコンにて運転
GHP-21-4	ガスヒートポンプエアコン	型式: 天井カセット4方向 冷房能力: 4.5 kW 暖房能力: 5.0 kW 送風量: 930m³/H 附属品: 化粧パネル、リモコンスイッチ、ドレンアップ	1φ200V	送風機	0.05	1	2F 多目的室-1 2F 遊戯室 2F 談話室	
GHP-21-5	ガスヒートポンプエアコン	型式: 天井カセット4方向 冷房能力: 5.6 kW 暖房能力: 6.3 kW 送風量: 960m³/H 附属品: 化粧パネル、リモコンスイッチ、ドレンアップ	1φ200V	送風機	0.05	1	2F 多目的室-2	
GHP-21-6	ガスヒートポンプエアコン	型式: 天井カセット4方向 冷房能力: 9.0 kW 暖房能力: 10.0 kW 送風量: 1260m³/H 附属品: 化粧パネル、リモコンスイッチ、ドレンアップ	1φ200V	送風機	0.05	1	2F 図書室	
GHP-22	ガスヒートポンプエアコン	型式: 屋外機 冷房能力: 28.0 kW 暖房能力: 31.5 kW ガス消費量: 20.4 kW (冷房) 21.7 kW (暖房) 消費電力: 0.55 kW (冷房) 0.58 kW (暖房) 附属品: 防振架台	1φ200V	送風機	0.45	1	RF	コンクリート基礎-建築工事
GHP-22-1	ガスヒートポンプエアコン	型式: 外気処理用天井インペイダクト 冷房能力: 28.0 kW 暖房能力: 26.5 kW 送風量: 2100m³/H x 240Pa 附属品: リモコンスイッチ	1φ200V	送風機	0.4	1	2F ロビー	個別集中管理リモコンにて運転
GHP-31	ガスヒートポンプエアコン	型式: 屋外機 冷房能力: 56.0 kW 暖房能力: 63.0 kW ガス消費量: 39.0 kW (冷房) 43.0 kW (暖房) 消費電力: 0.97 kW (冷房) 1.07 kW (暖房) 附属品: 防振架台	1φ200V	送風機	0.45x2	1	RF	コンクリート基礎-建築工事
GHP-31-1	ガスヒートポンプエアコン	型式: 天井カセット1方向 冷房能力: 3.6 kW 暖房能力: 4.0 kW 送風量: 540m³/H 附属品: 化粧パネル、リモコンスイッチ、ドレンアップ	1φ200V	送風機	0.02	1	3F 生活相談室	
GHP-31-2	ガスヒートポンプエアコン	型式: 天井カセット4方向 冷房能力: 4.5 kW 暖房能力: 5.0 kW 送風量: 930m³/H 附属品: 化粧パネル、リモコンスイッチ、ドレンアップ	1φ200V	送風機	0.05	2	3F 和室28帖	リモコンスイッチ 1個/2台
GHP-31-3	ガスヒートポンプエアコン	型式: 天井カセット4方向 冷房能力: 7.1 kW 暖房能力: 8.0 kW 送風量: 1200m³/H 附属品: 化粧パネル、リモコンスイッチ、ドレンアップ	1φ200V	送風機	0.05	1	3F 留守家庭児童クラブ	

東海建設株式会社 (在名古屋センター) 建築設計部 東海建設株式会社 (在名古屋センター) 建築設計部		設計図	No. 4	大連設計株式会社 DAIKENSEKKEI CO., LTD.
空調設備 機器一覧表 1 縮尺 NO SCALE 17	設計 平成17年 1月 日 一級建築士 登録第52234号 寺倉 勇	図 1	図 1	
名古屋住宅都市局営繕部機械設備課 社会福祉法人名古屋社会福祉協議会 本図記入寸法は特記なき限り「mm」単位とする。				

